


Vitriselect

DOORDACHT EN BEPROEFD

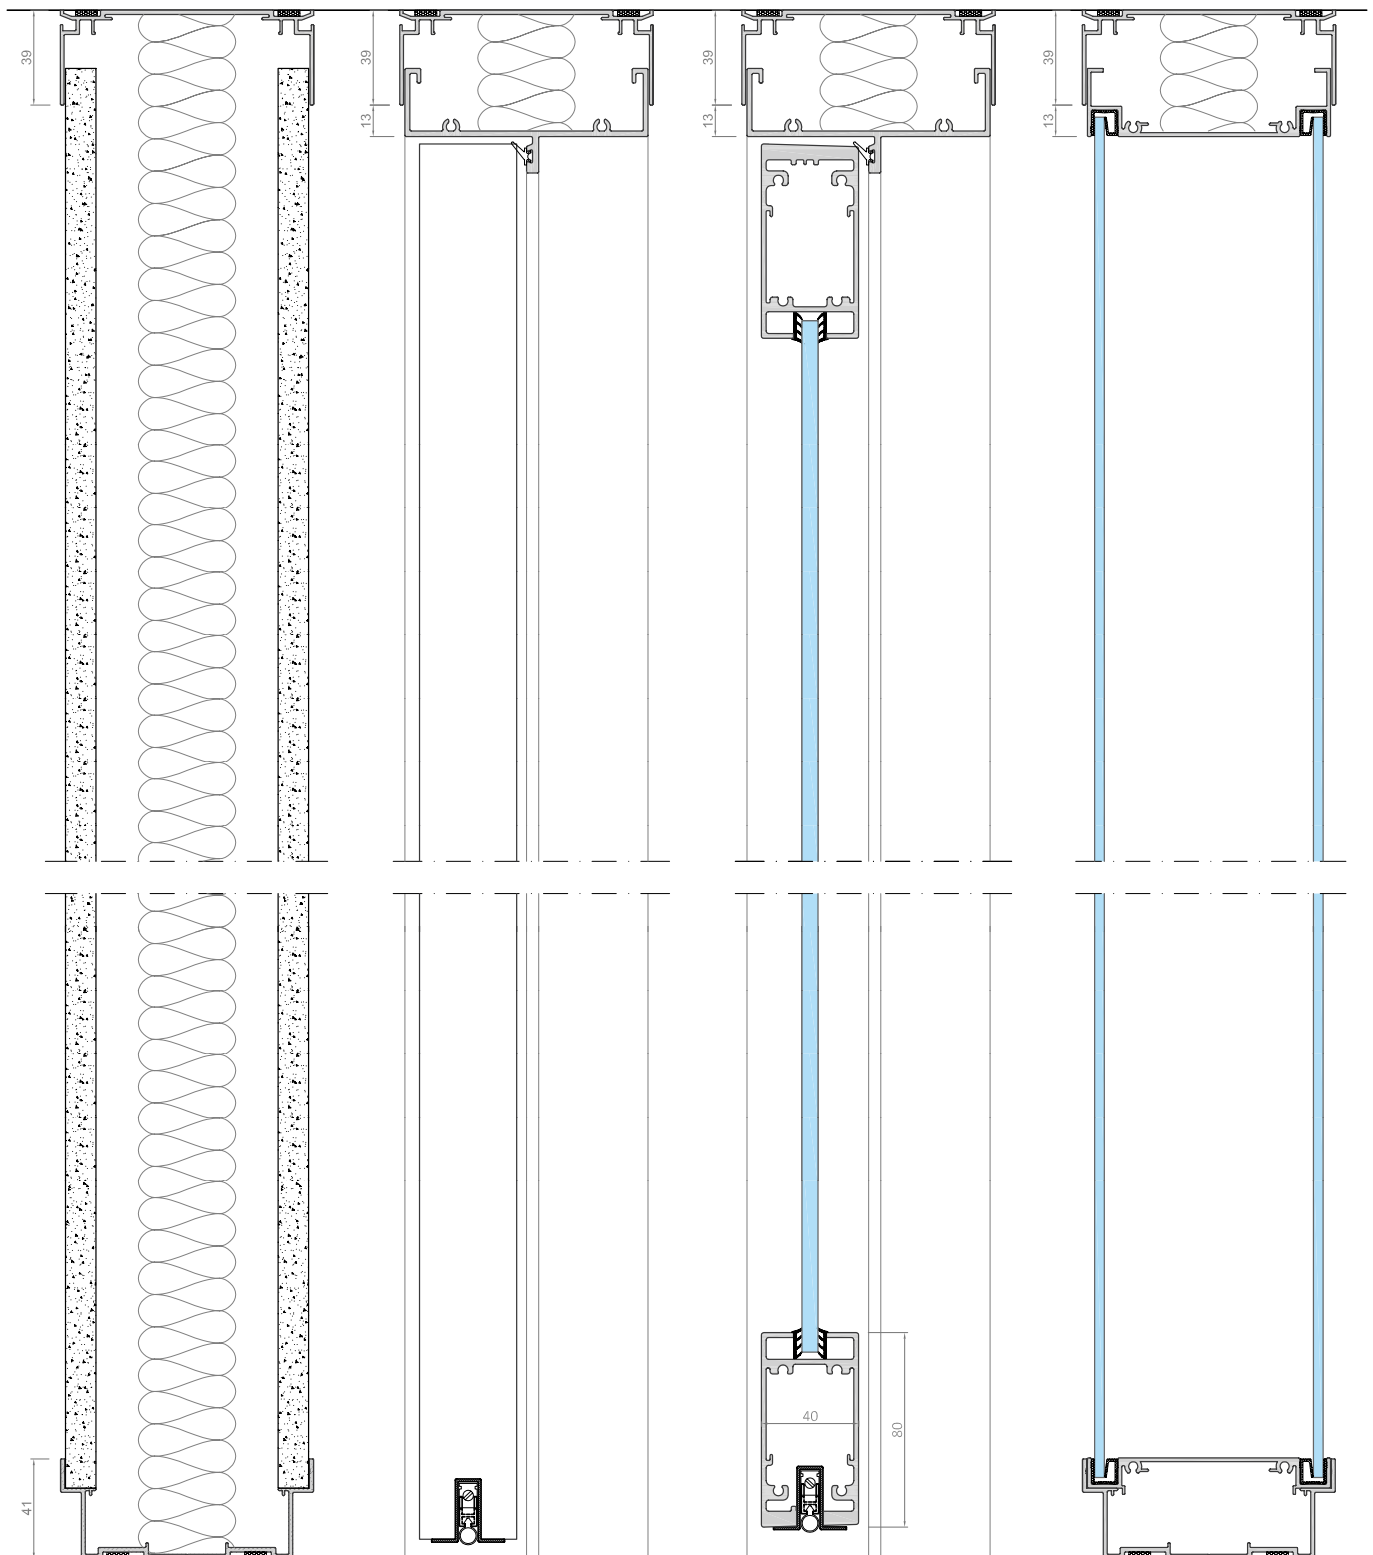

Vitriselect

DOORDACHT EN BEPROEFD

