


Monoblock

KLASSIEK EIGENTIJDS

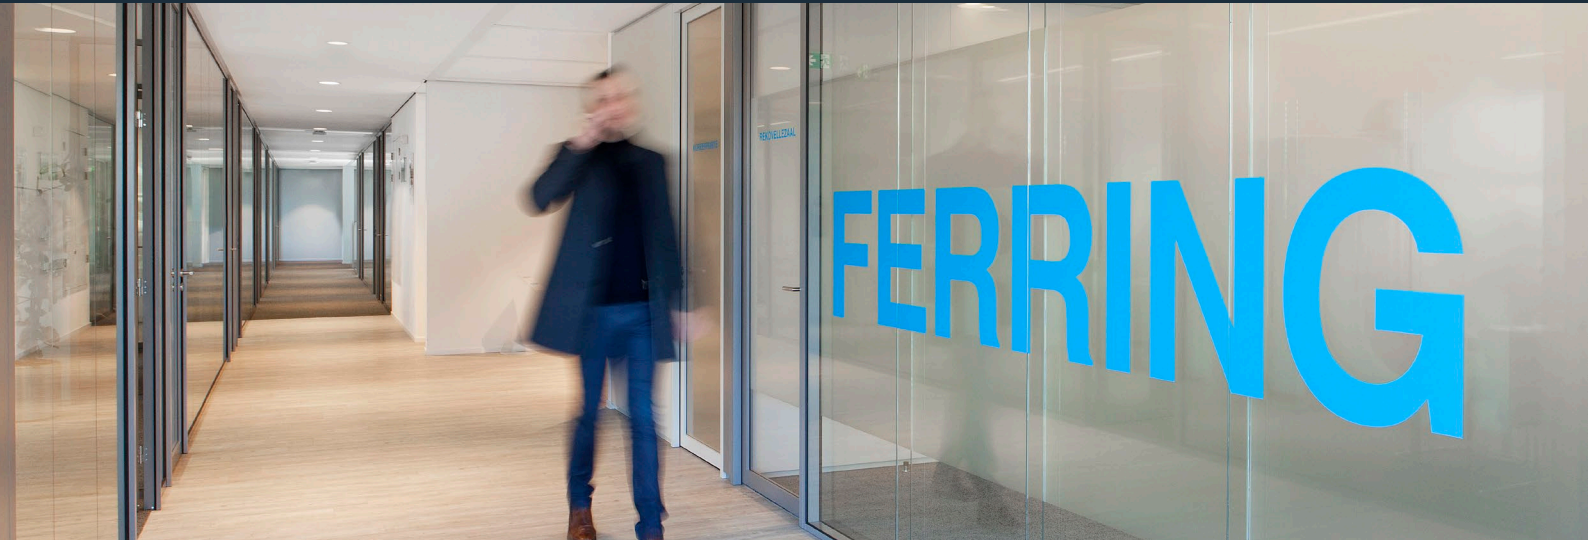

Monoblock is een dubbel beglaasd monoblock wandstelsel waarbij glas wordt omkaderd met aluminium profielen. Door middel van een ingenieuze methode worden de glaselementen onderling gekoppeld. Dit resulteert in een subtiele en slanke verticale belijning. De slanke en krachtige uitrusting in combinatie met de hoge geluidsisolatie waarde wordt de nieuwe standaard voor de toekomst.

Technische specificaties

Wanddikte:	95 mm of 100 mm.
Panelen:	dubbel beglaasd ingekaderd in aluminium profielen te voorzien van verschillende glastypes.
Moduulovergang:	klikprofiel of 25 mm profiel.
Moduulbreedte:	verticale glaselementen 900 mm, afwijkende moduulmaten mogelijk horizontale opgedeelde glaselementen tot 2500 mm.
Wandhoogte:	tot 3500 mm, afwijkende wandhoogte mogelijk.
Vloerprofielen:	staal of aluminium.
Plafondprofielen:	staal of aluminium.
Deurelementen:	haaks aluminium blokkozijn.
Deuren:	stompe deuren, uitvoering: gespoten, houtfineer, hardkunststof toplaag, staal, volglas of aluminium kader deur. Uitvoeringsmogelijkheden: draai, schuif of taats
Profielkleuren:	blank geanodiseerd of gemoffeld in kleur.
Geluidsisolatie:	Rw 38 dB tot 48 dB lab. waarde.



Post adres:
Postbus 37, 7160 AA Neede

Bezoek adres:
Esweg 1b, 7161 RA Neede

info@vitriwand.nl
+31 (0)85 850 01 79